Újszász
156
152
149
146
T1
144
143
138
001
137

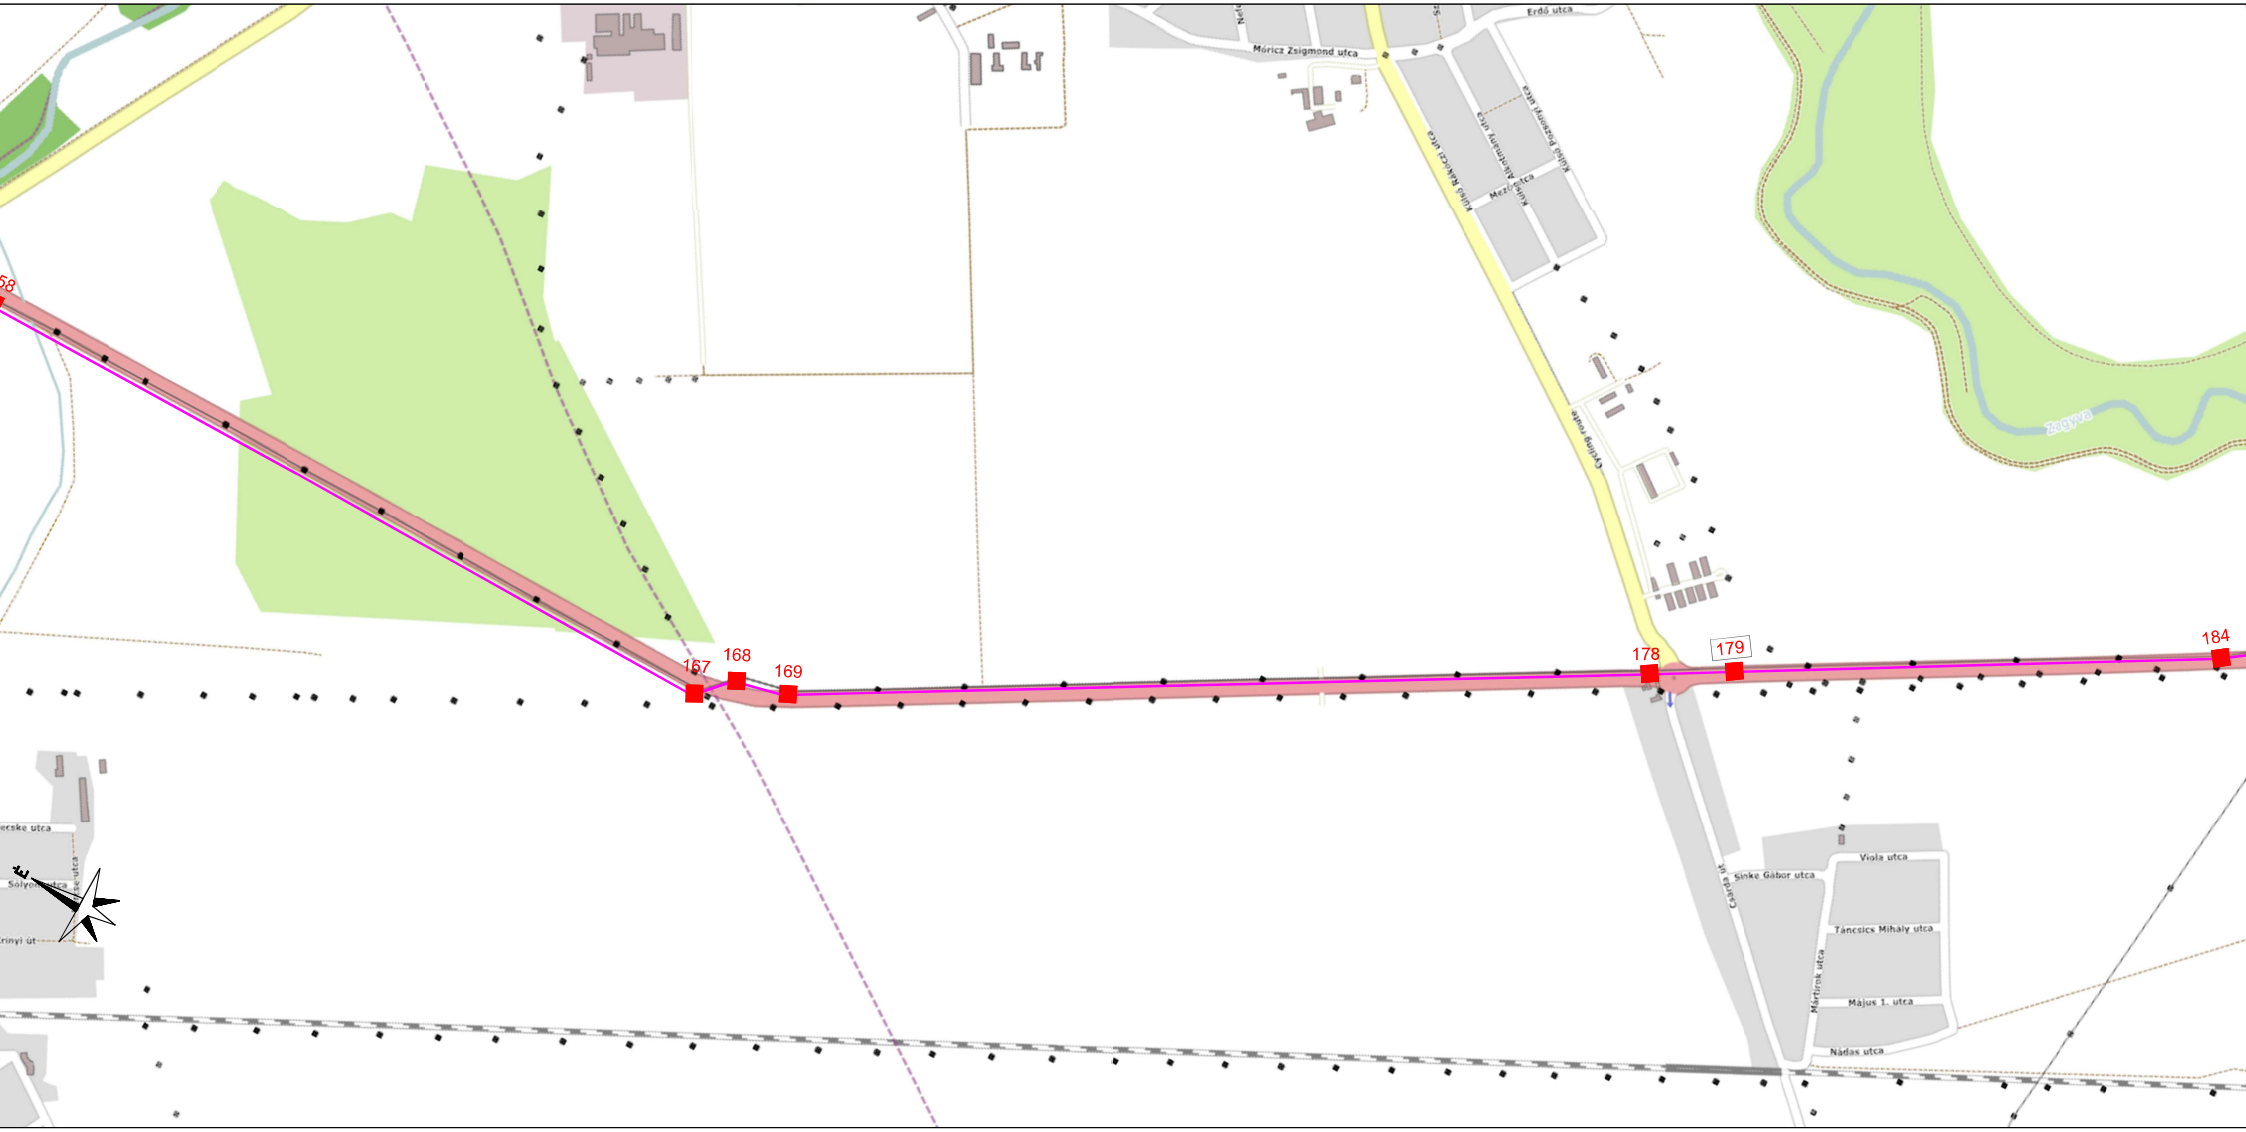

Erdő utca
Móricz Zsigmond utca
Kulisó Rákóczi utca
Kulisó Alkotmány utca
Kulisó Pozsonyi utca
Mező utca
Cycling route
Zagyva
167
168
169
178
179
184
Viola utca
Sinke Gábor utca
Táncsics Mihály utca
Május 1. utca
Nádas utca
Mártirok utca
Csarda út

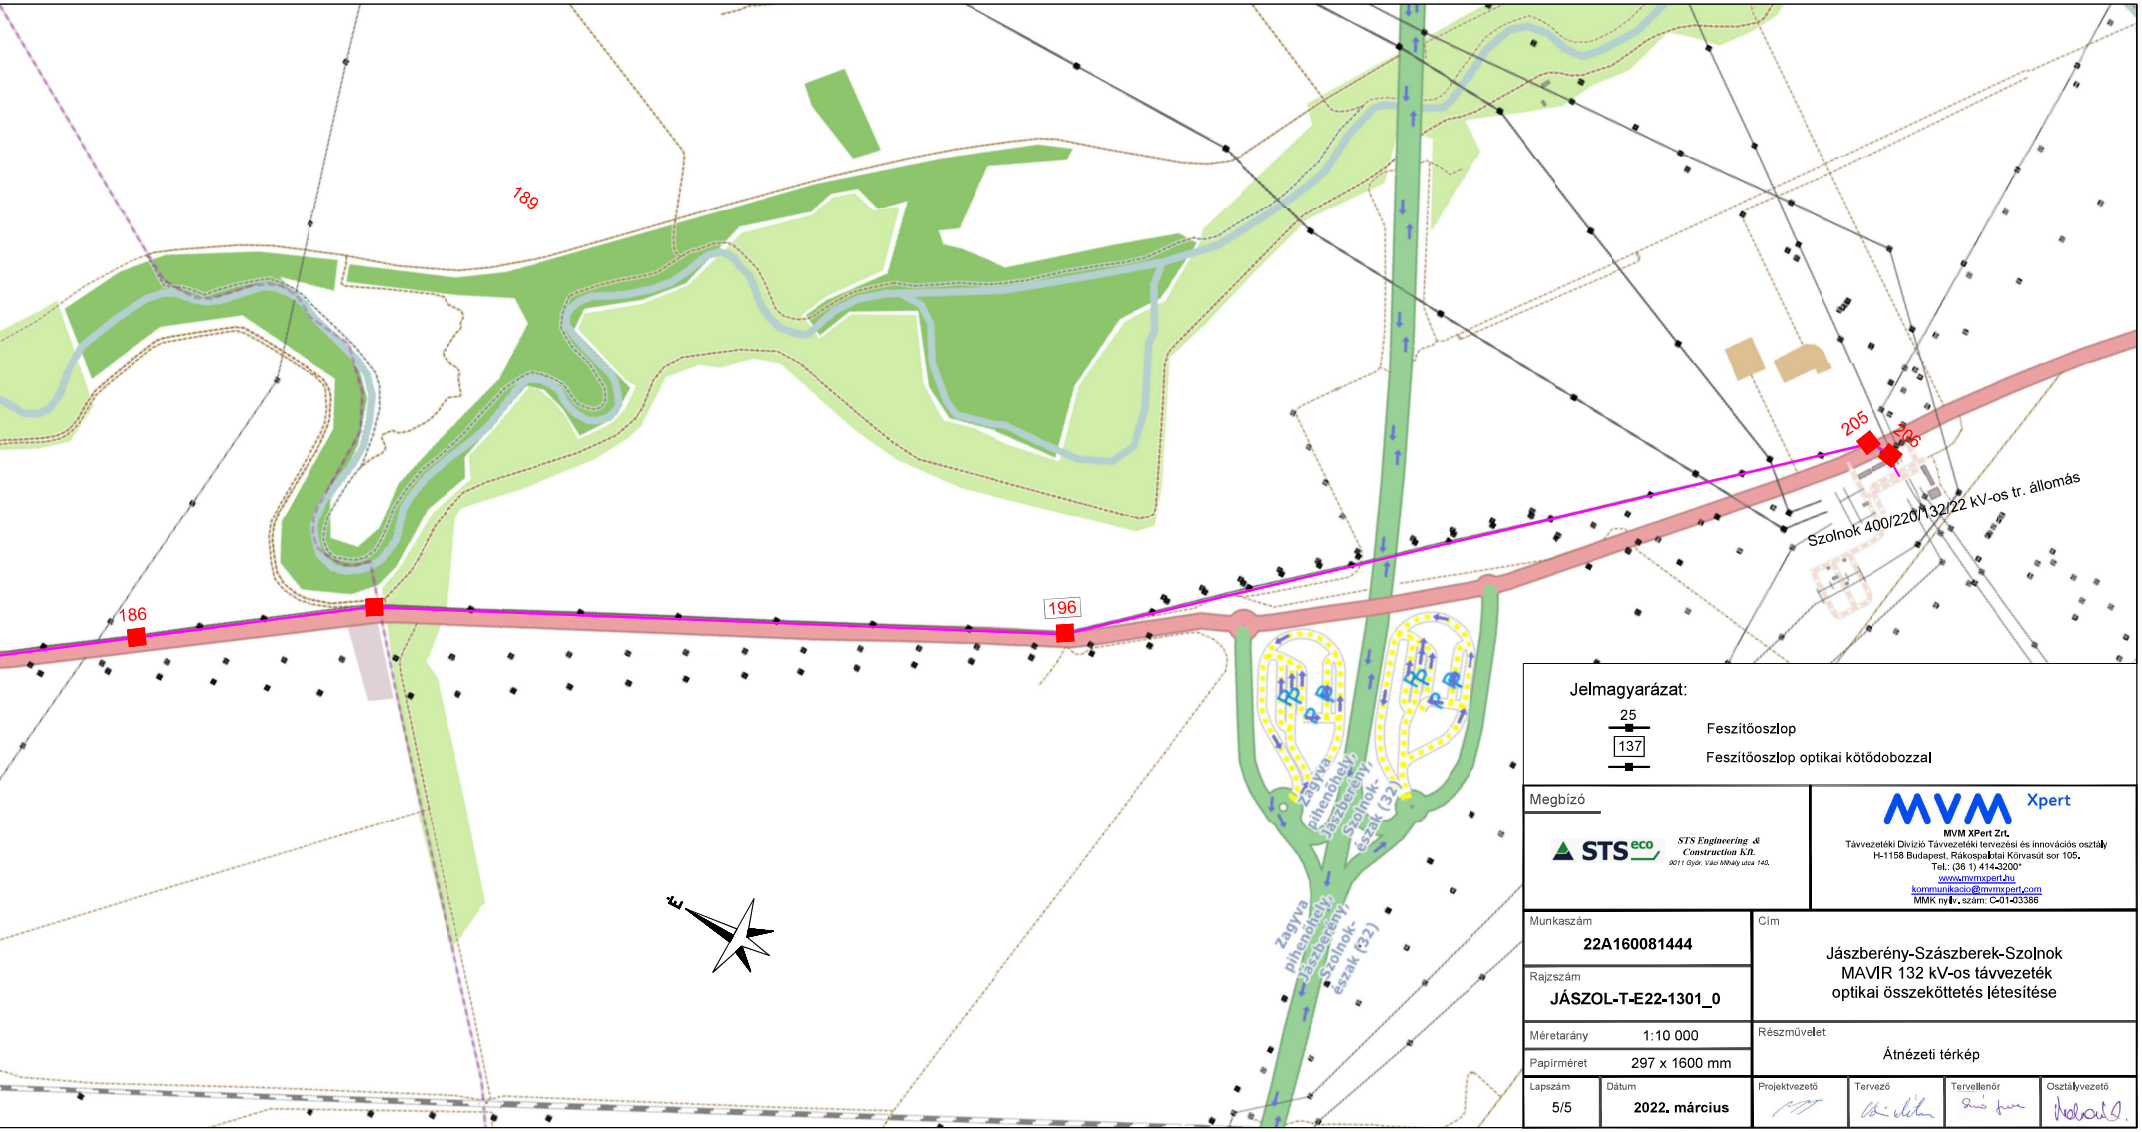

Jelmagyarázat:

25 — Feszítőoszlop

137 — Feszítőoszlop optikai kötődobozzal

Megbízó

STS eco — STS Engineering & Construction Kft. 9011 Győr, Váci Mihály utca 140.

MVM Xpert
MVM XPert Zrt.
Távvezetéki Divízió Távvezetéki tervezési és innovációs osztály
H-1158 Budapest, Rákospalotai Körvasút sor 105.
Tel.: (36 1) 414-2000
www.mvmxpert.hu
kommunikacio@mvmxpert.com
MMK nyilv. szám: C-01-03386

Munkaszám	22A160081444
Rajzszám	JÁSZOL-T-E22-1301_0
Méretarány	1:10 000
Papírméret	297 x 1600 mm
Lapszám	5/5
Dátum	2022. március

Cím: Jászberény-Szászberek-Szolnok MAVIR 132 kV-os távvezeték optikai összeköttetés létesítése

Részművelet: Átnézeti térkép

Projektvezető | Tervező | Tervellenőr | Osztályvezető