




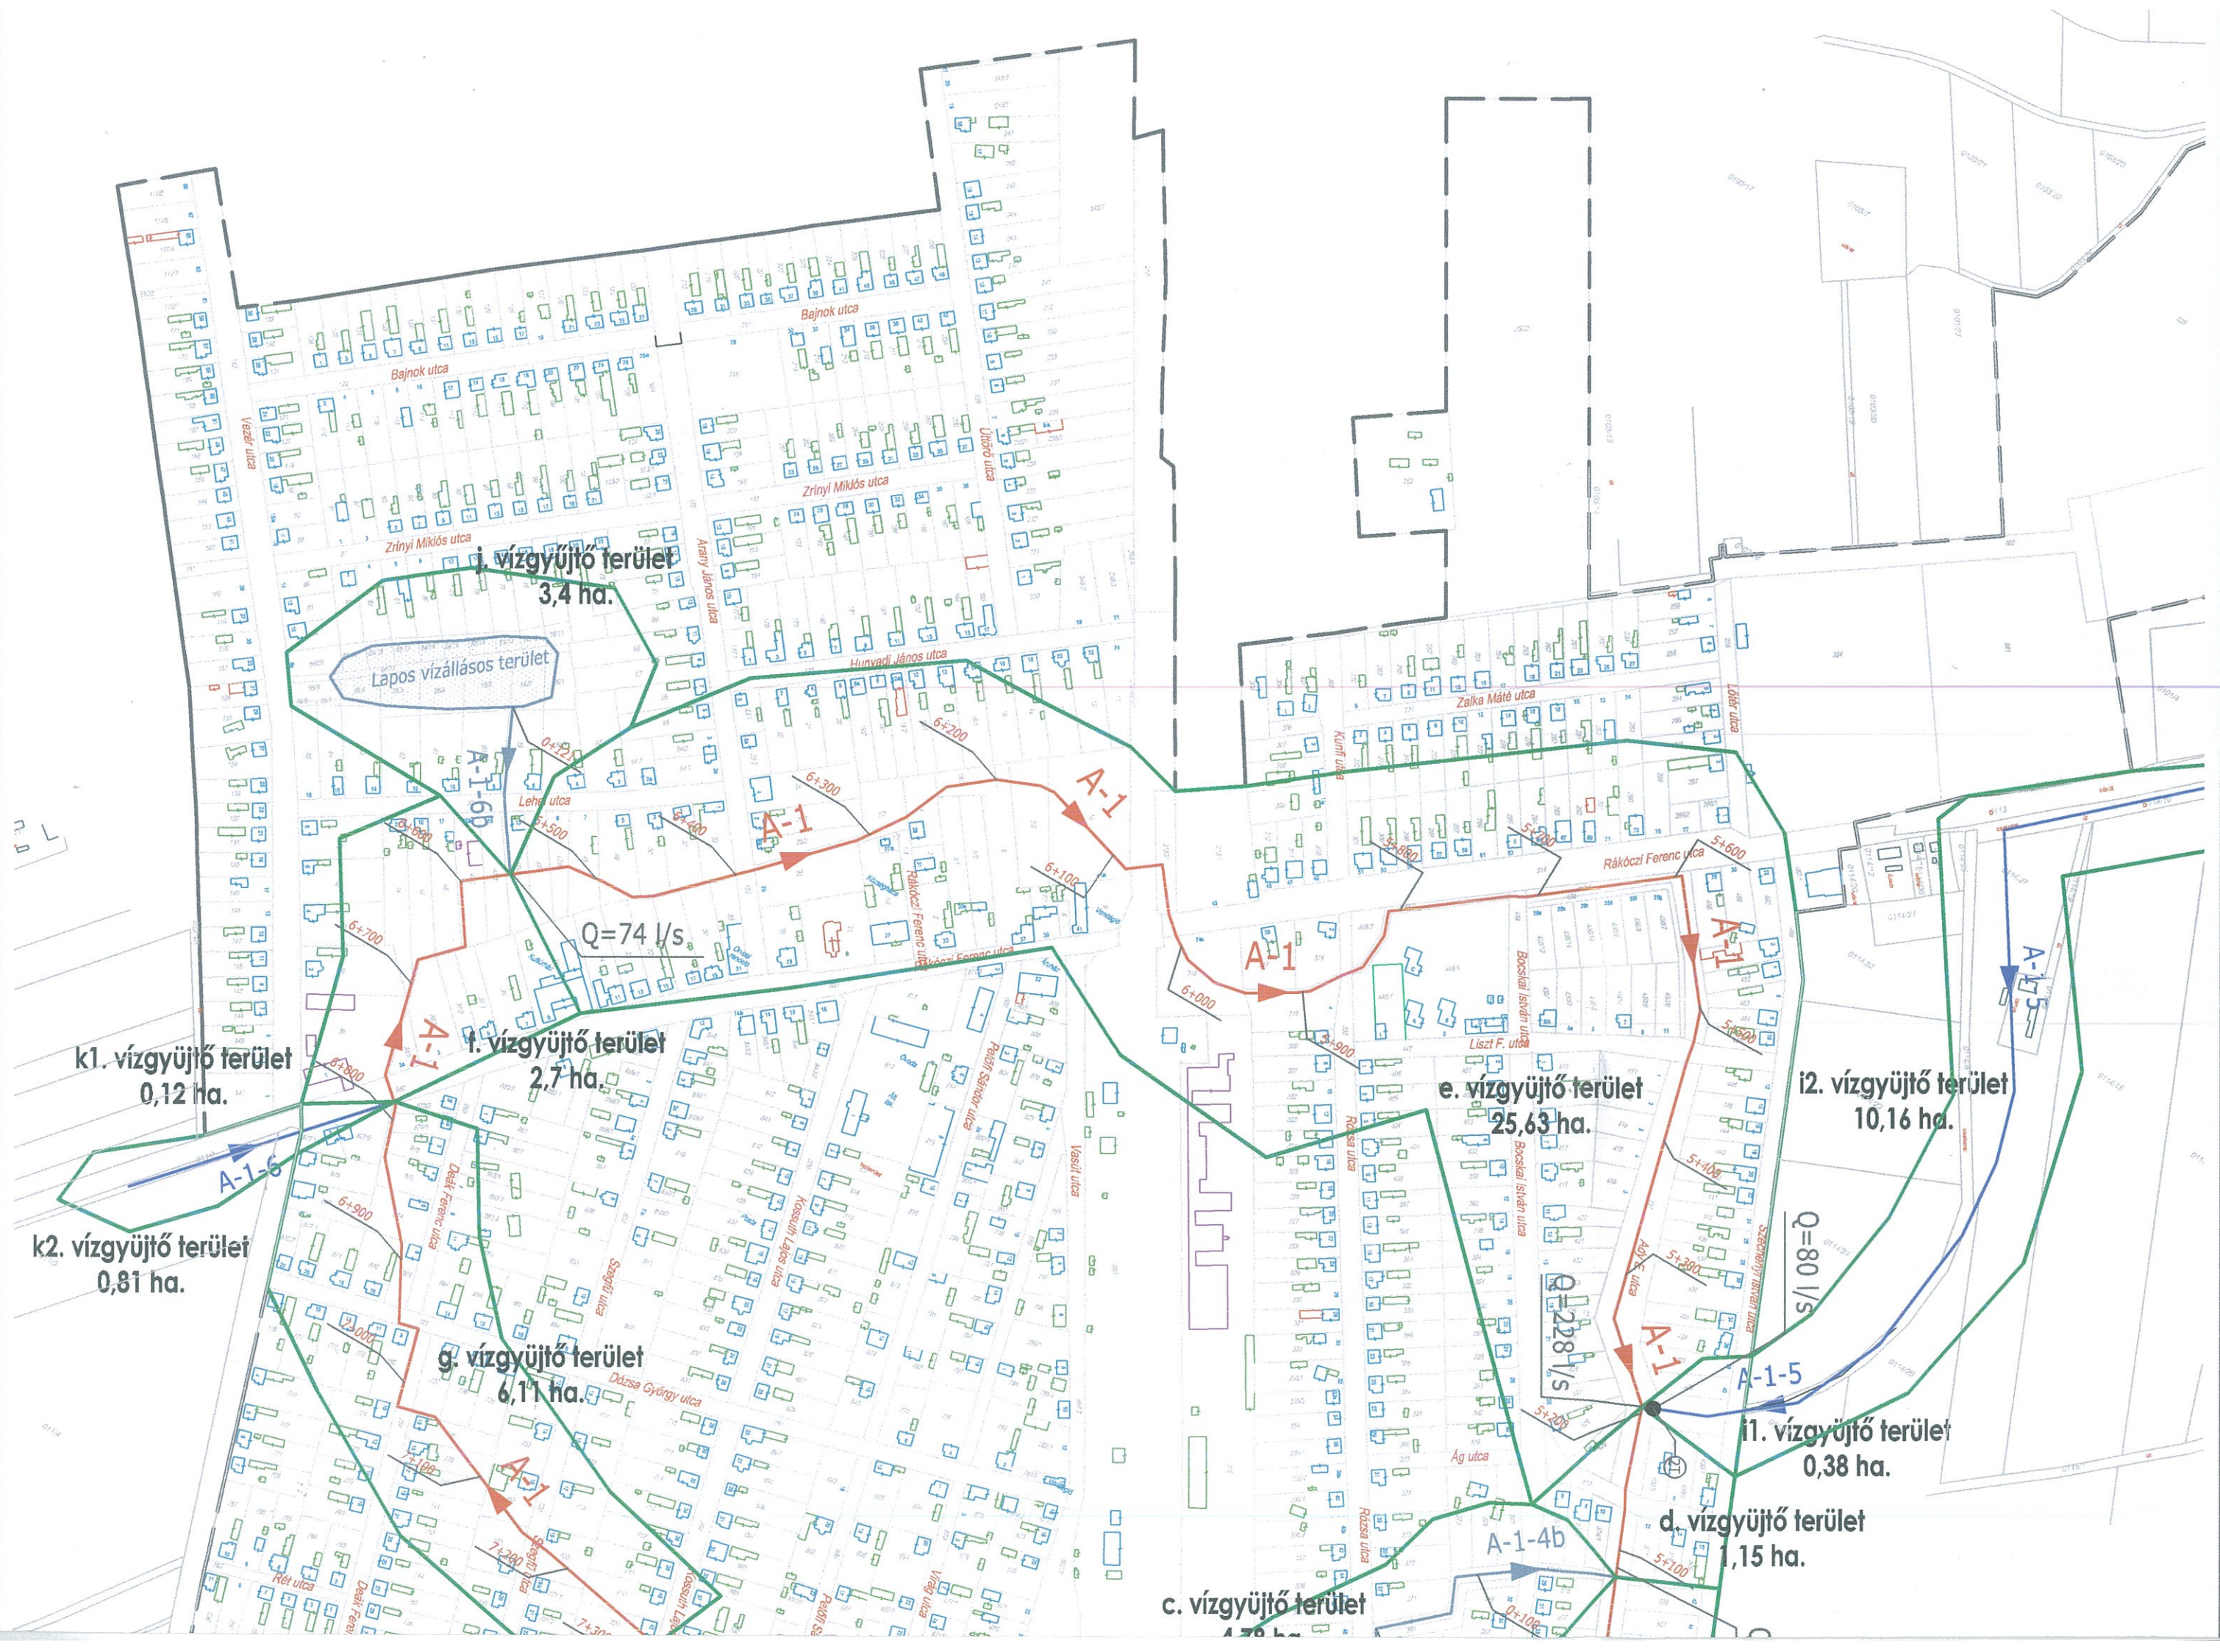

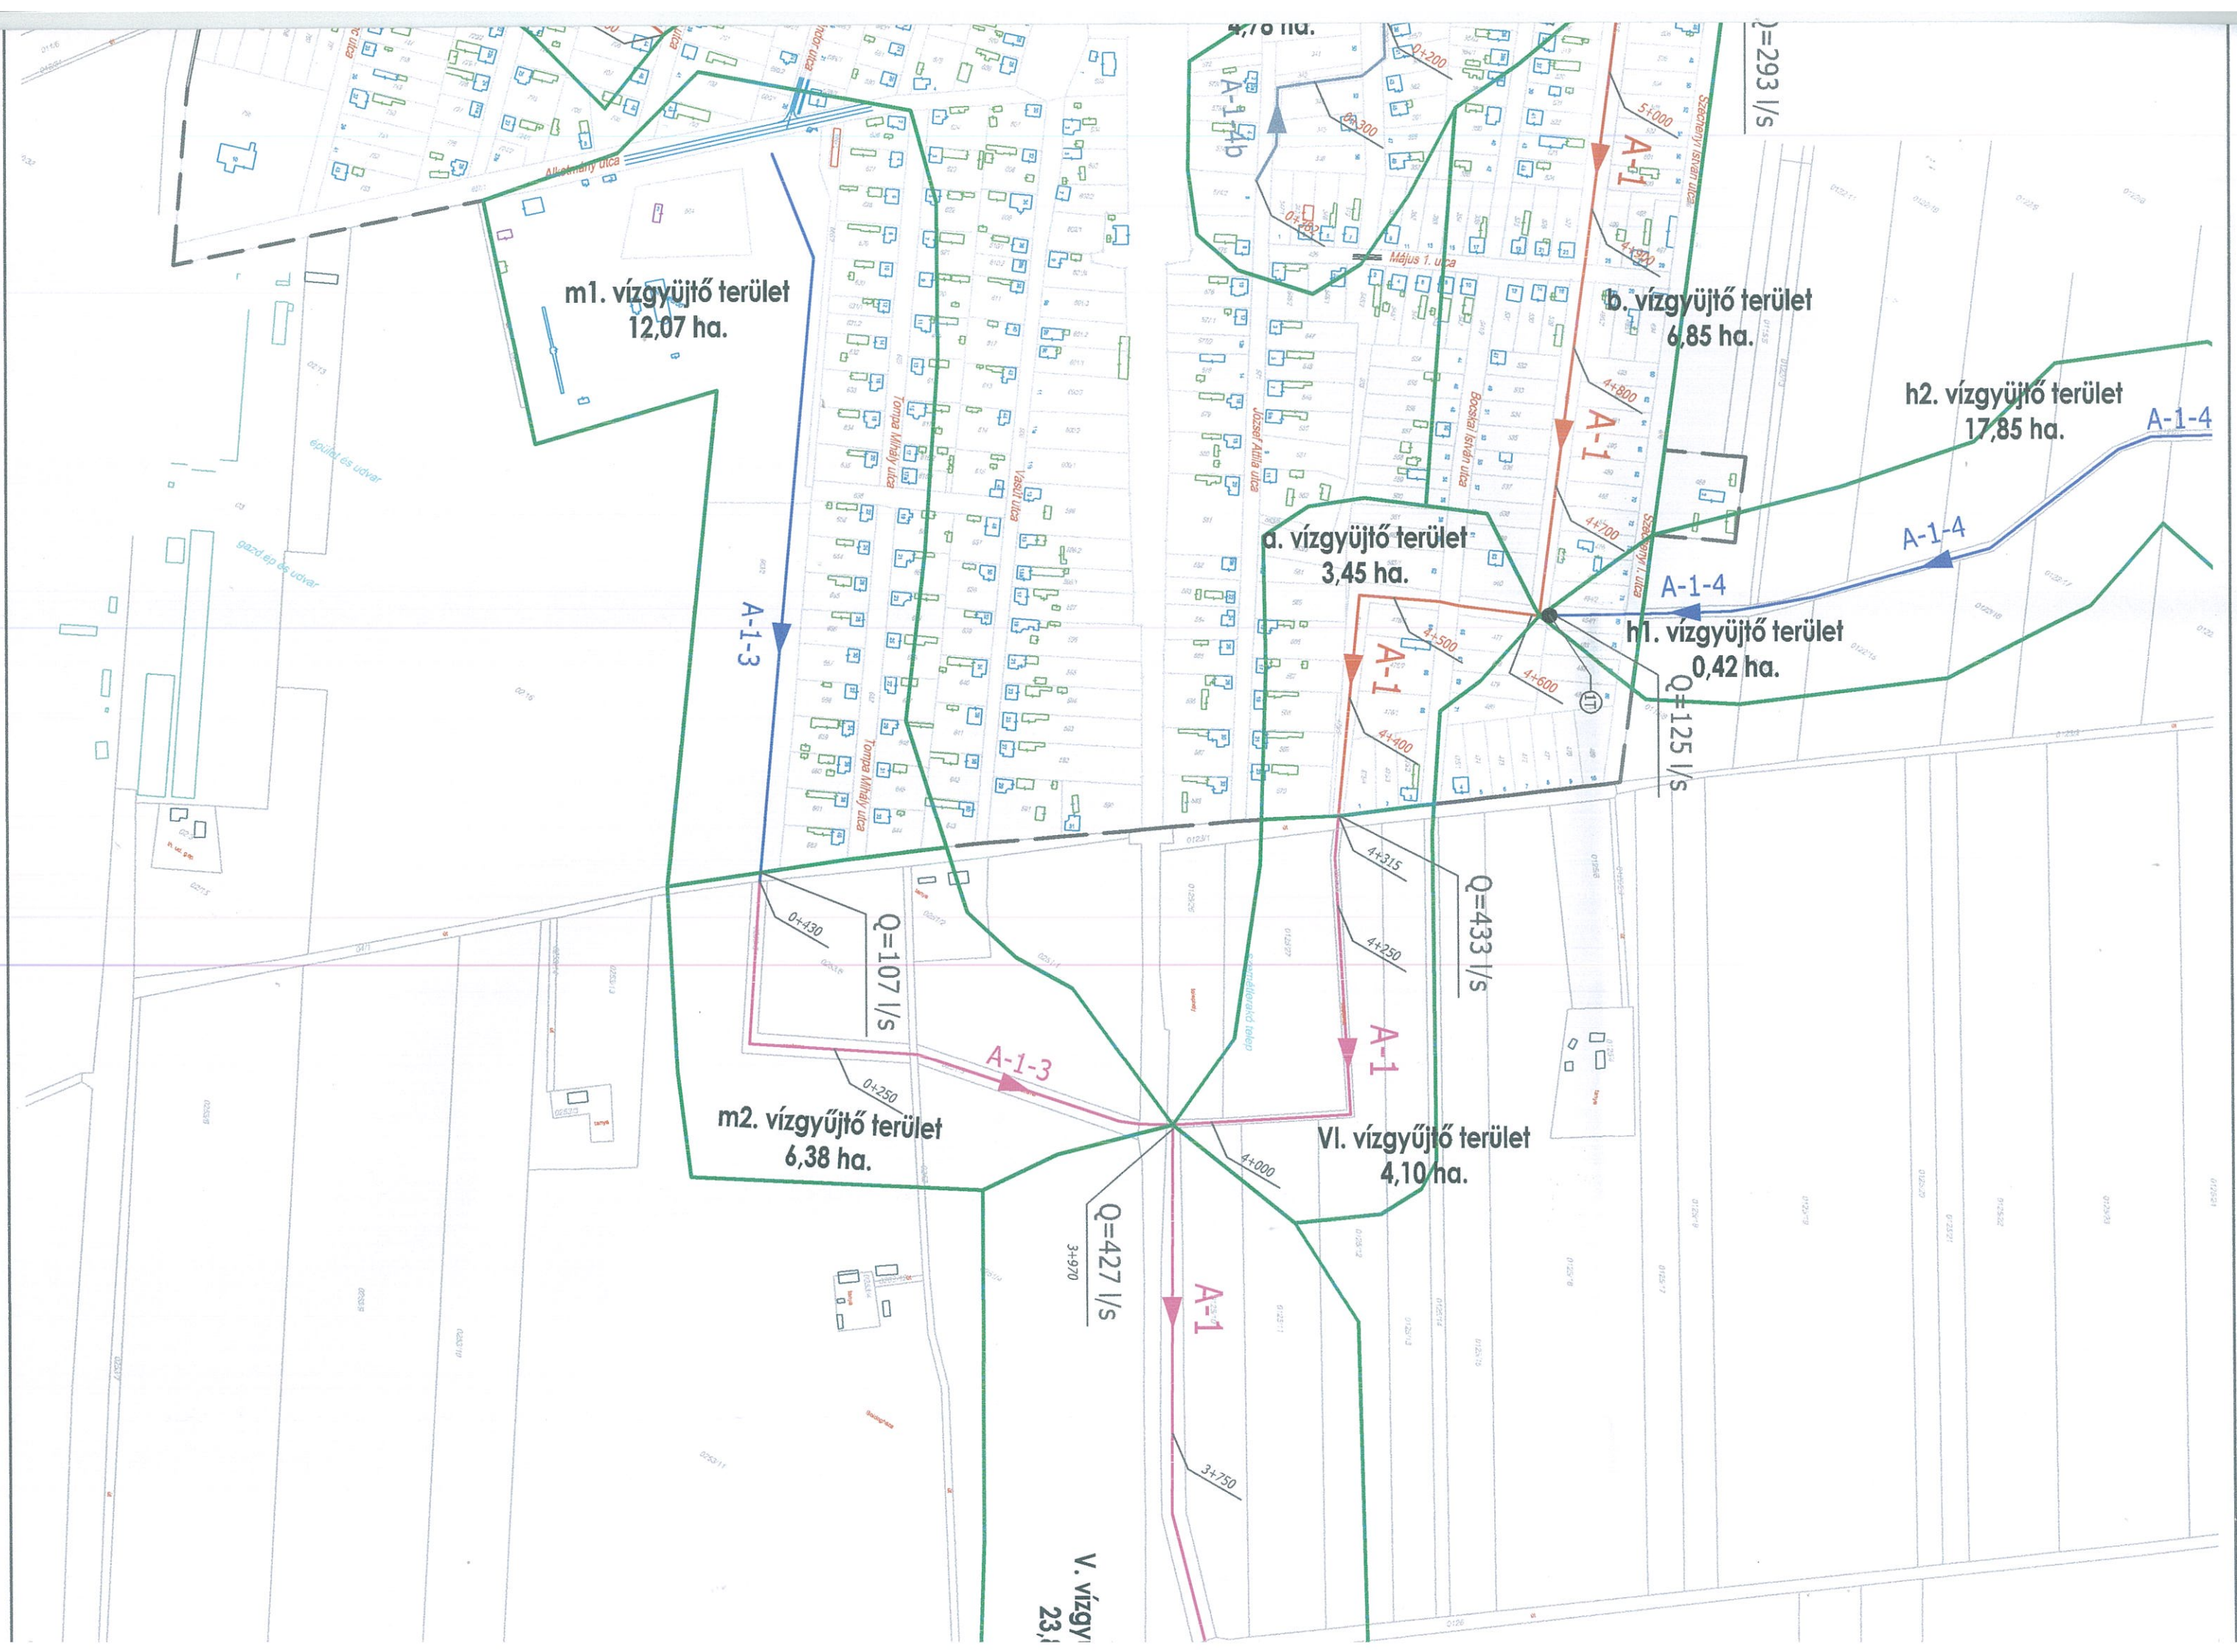

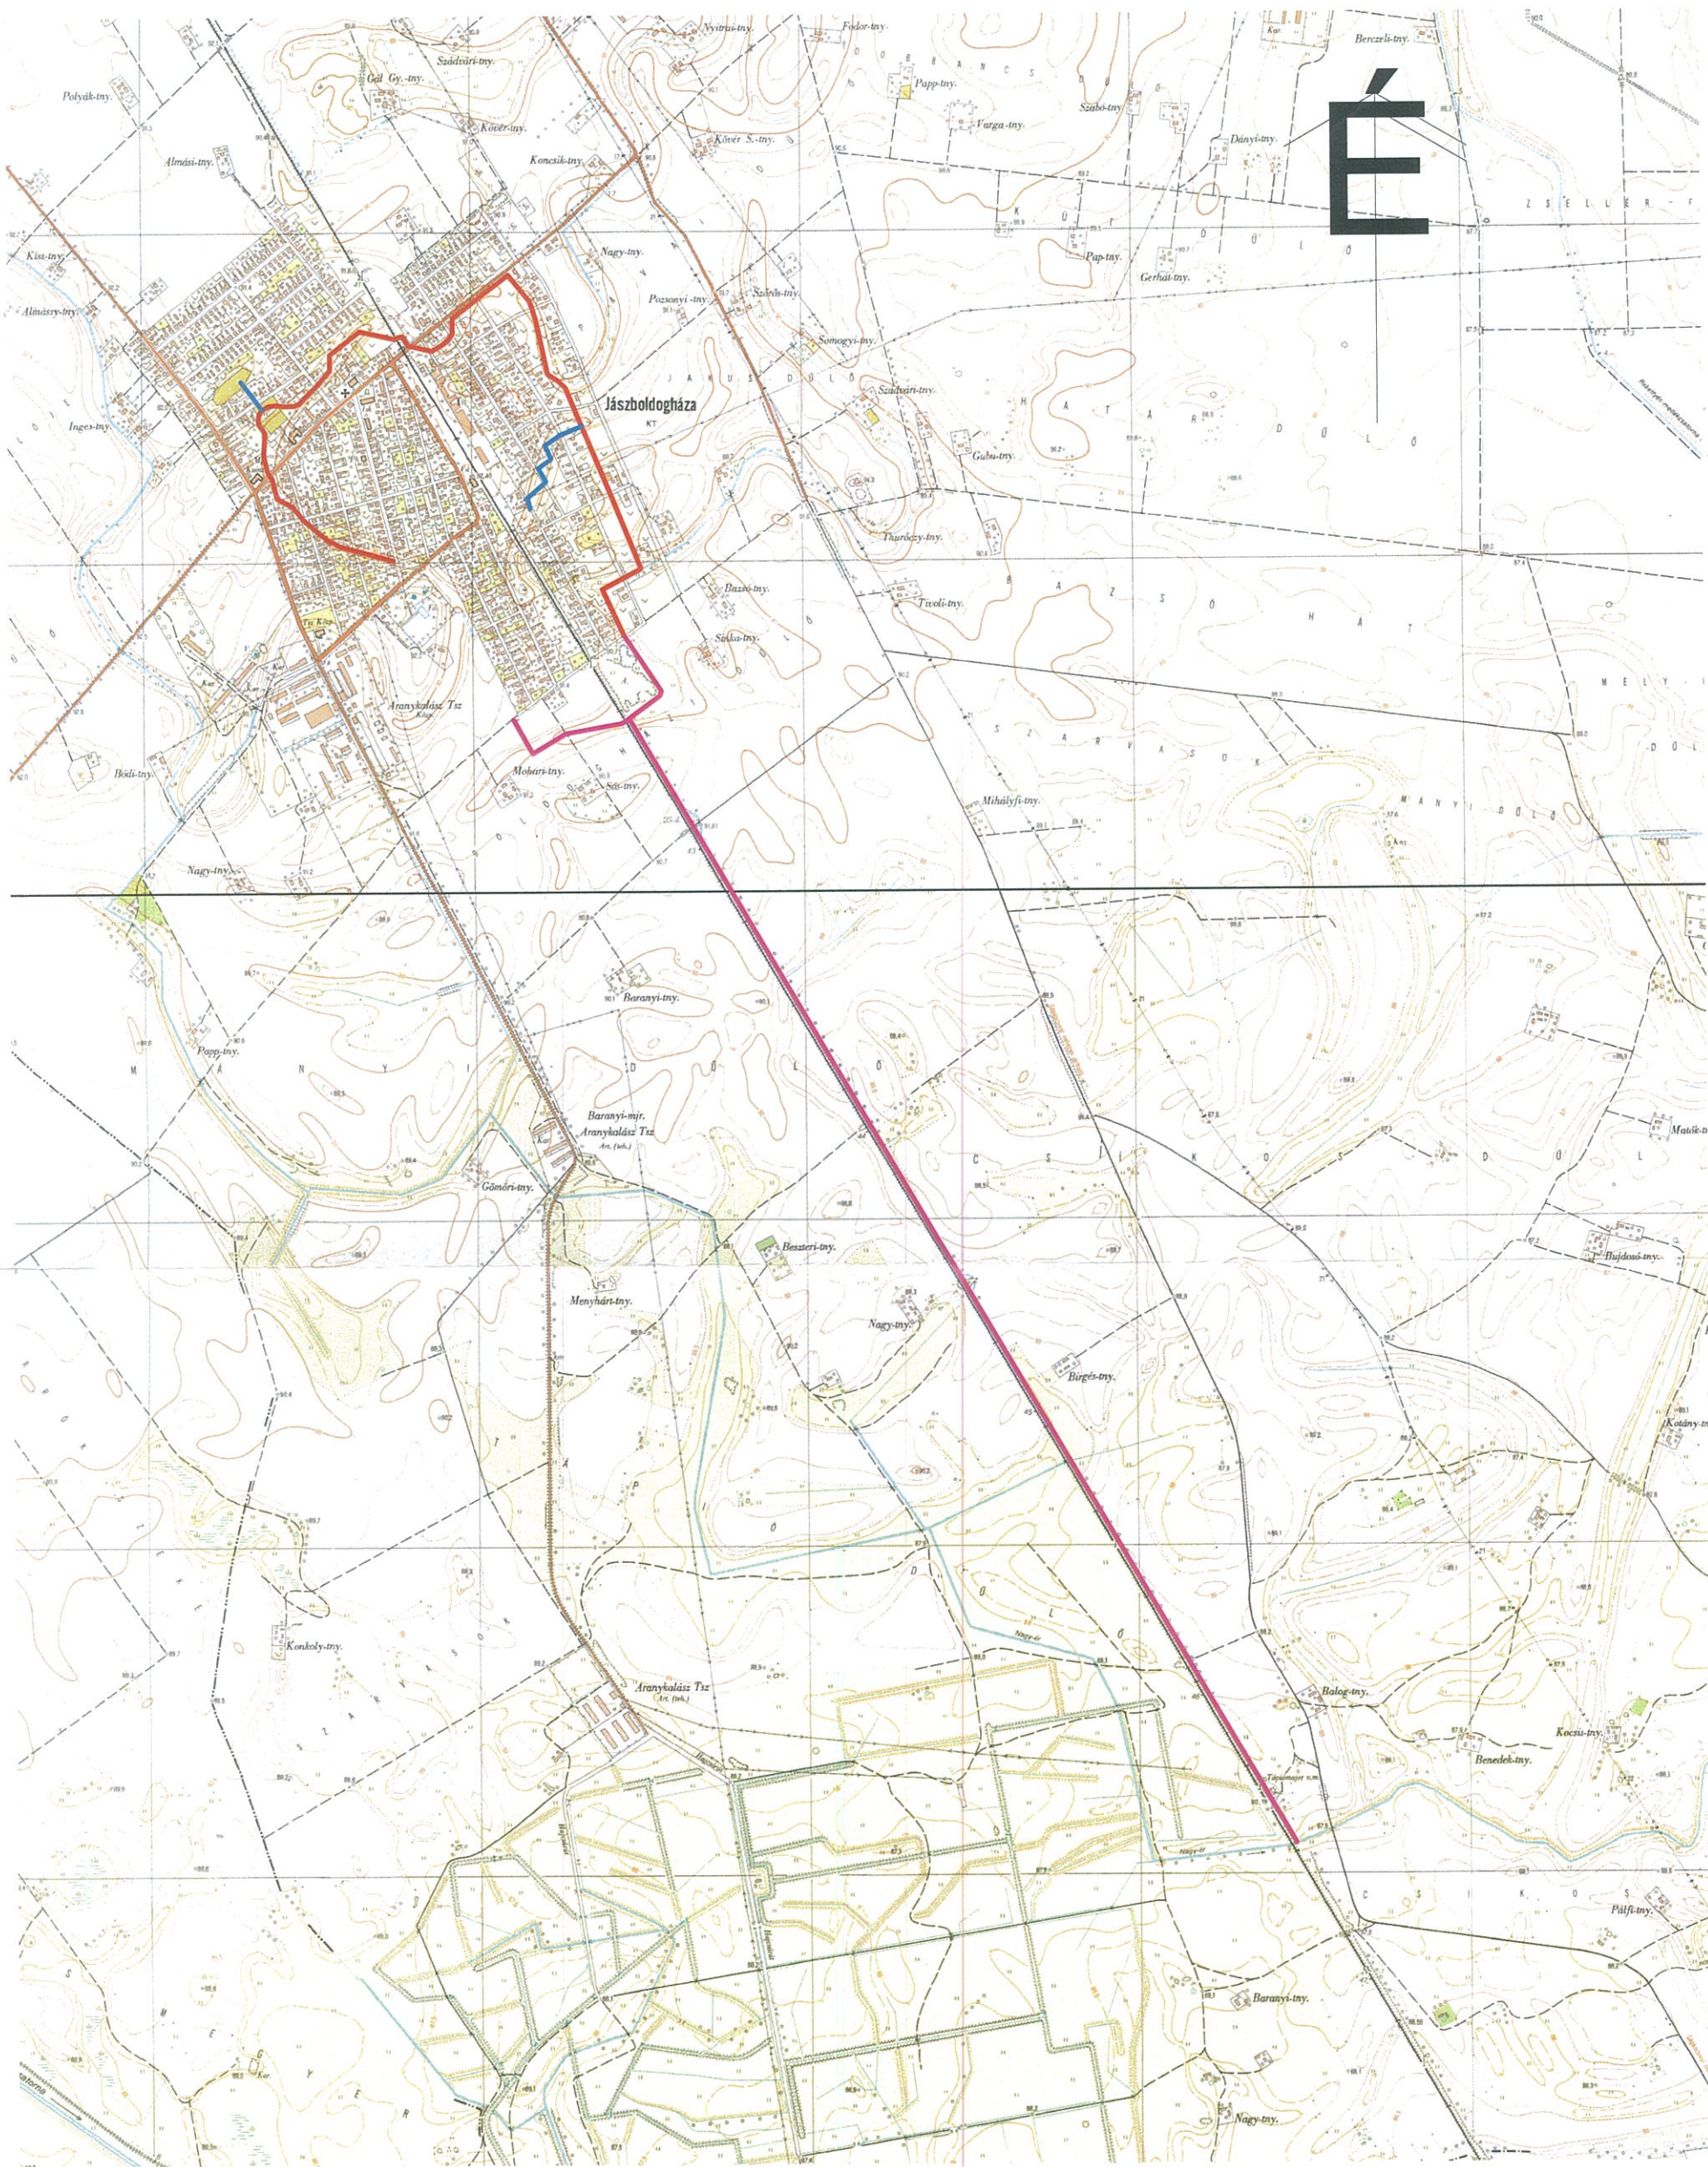

TERVEZŐK:

[Handwritten signatures]

BOTOND KFT

Csiszér Géza
5100 Jászbereány, Fátol utca 1/G
VZ-TEL-16-0530

Kimák Gyula
5100 Jászbereány, Mária út 7.
KÉ-16-0235, VZ-16-0235

MUNKASZÁM: 112/2019

MEGBÍZÓ:

Jászboldogháza Községi Önkormányzat
5144 Jászboldogháza, Rákóczi utca 27.

RAJZ JELE: **VR-1**

TÁRGY:

Jászboldogháza A1 jelű főgyűjtő csatorna
kapacitás fejlesztése I. ütem

LÉPTÉK: **1:20000**

RAJZ NEVE:

ÁTTEKINTŐ HELYSZÍNRAJZ

DÁTUM: **2019. X. hó**